


	PARCELAS
	INF. P.M.
	ZONAS VERDES
	IL. A. ALTOS
	DOTACIONAL
	ASFALTO

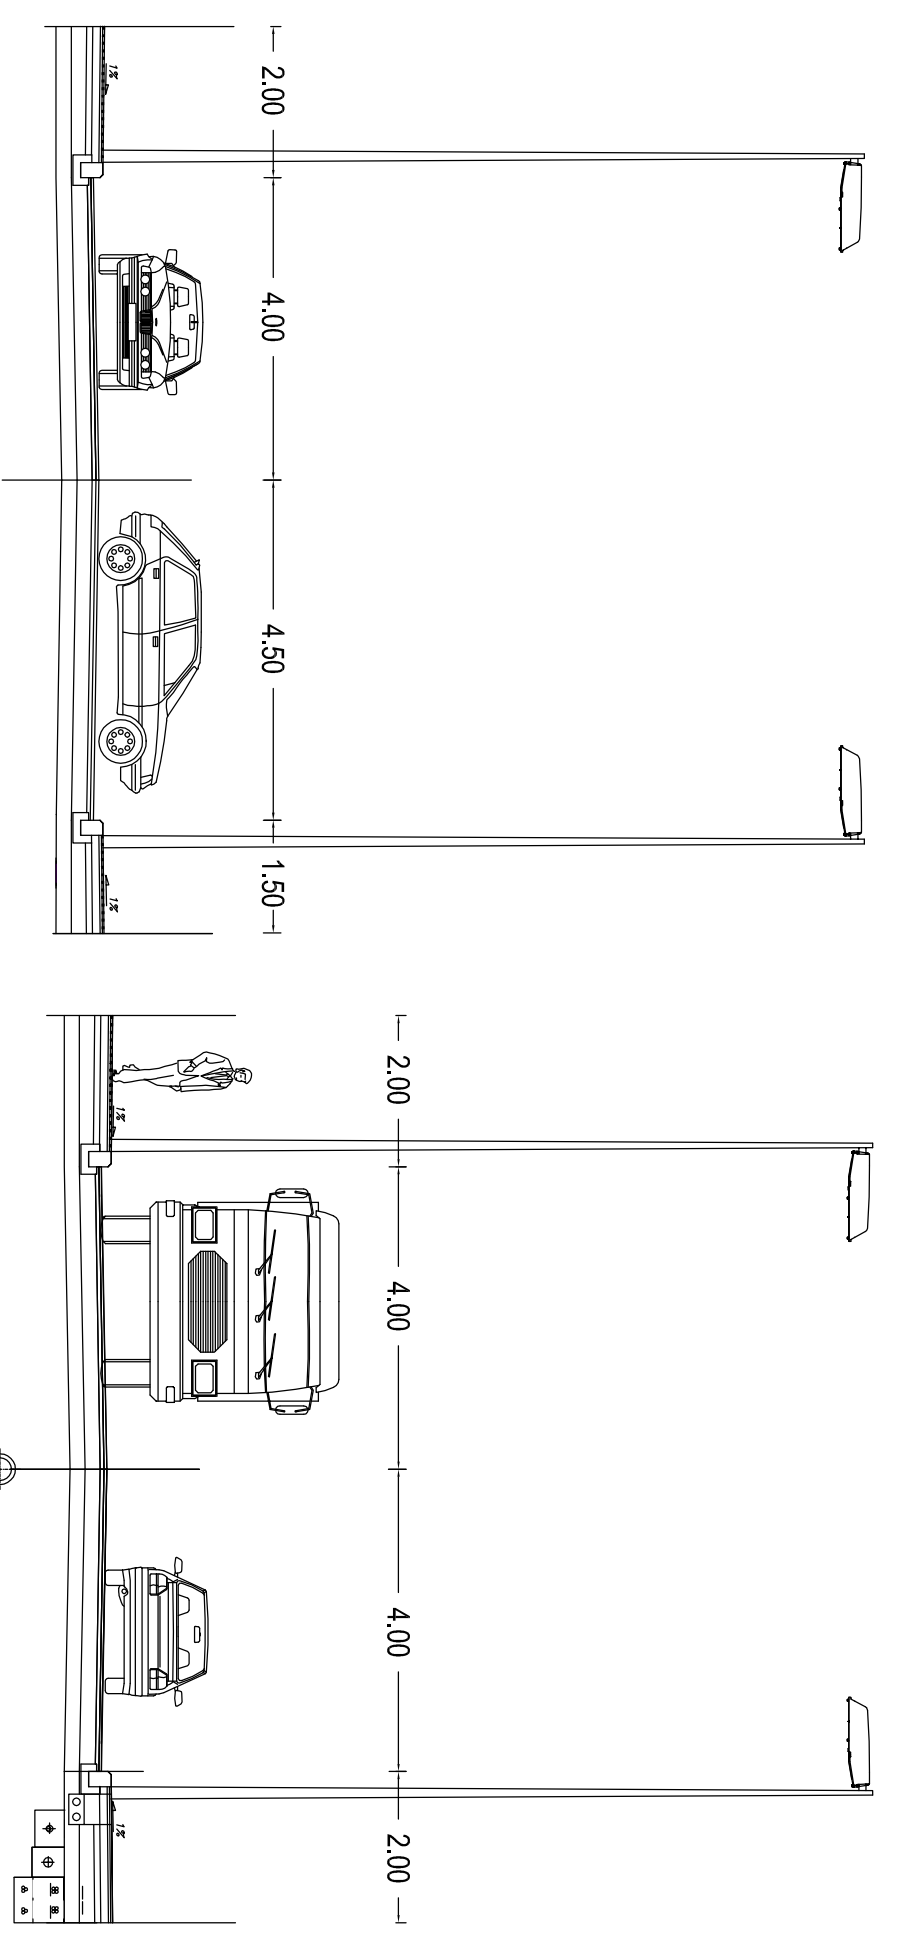

Proyecto:	PLAN PARCIAL DEL SECTOR DE SUELO URBANIZABLE 10-2	Nº Plano:	0-3
Demominacion:	RED VIARIA, ALINEACIONES Y RASANTES.	Escala:	1/1000
Emplazamiento:	XIXONA (ALICANTE)		
Promotor:	JUAN ANTONIO SIRVENT SELFA S.A.	Fecha:	Octubre 2002
			Noemí Montaña Higuero Ingeniero de Caminos, CC. y PP.