



ALINEACIONES Y RASANTES

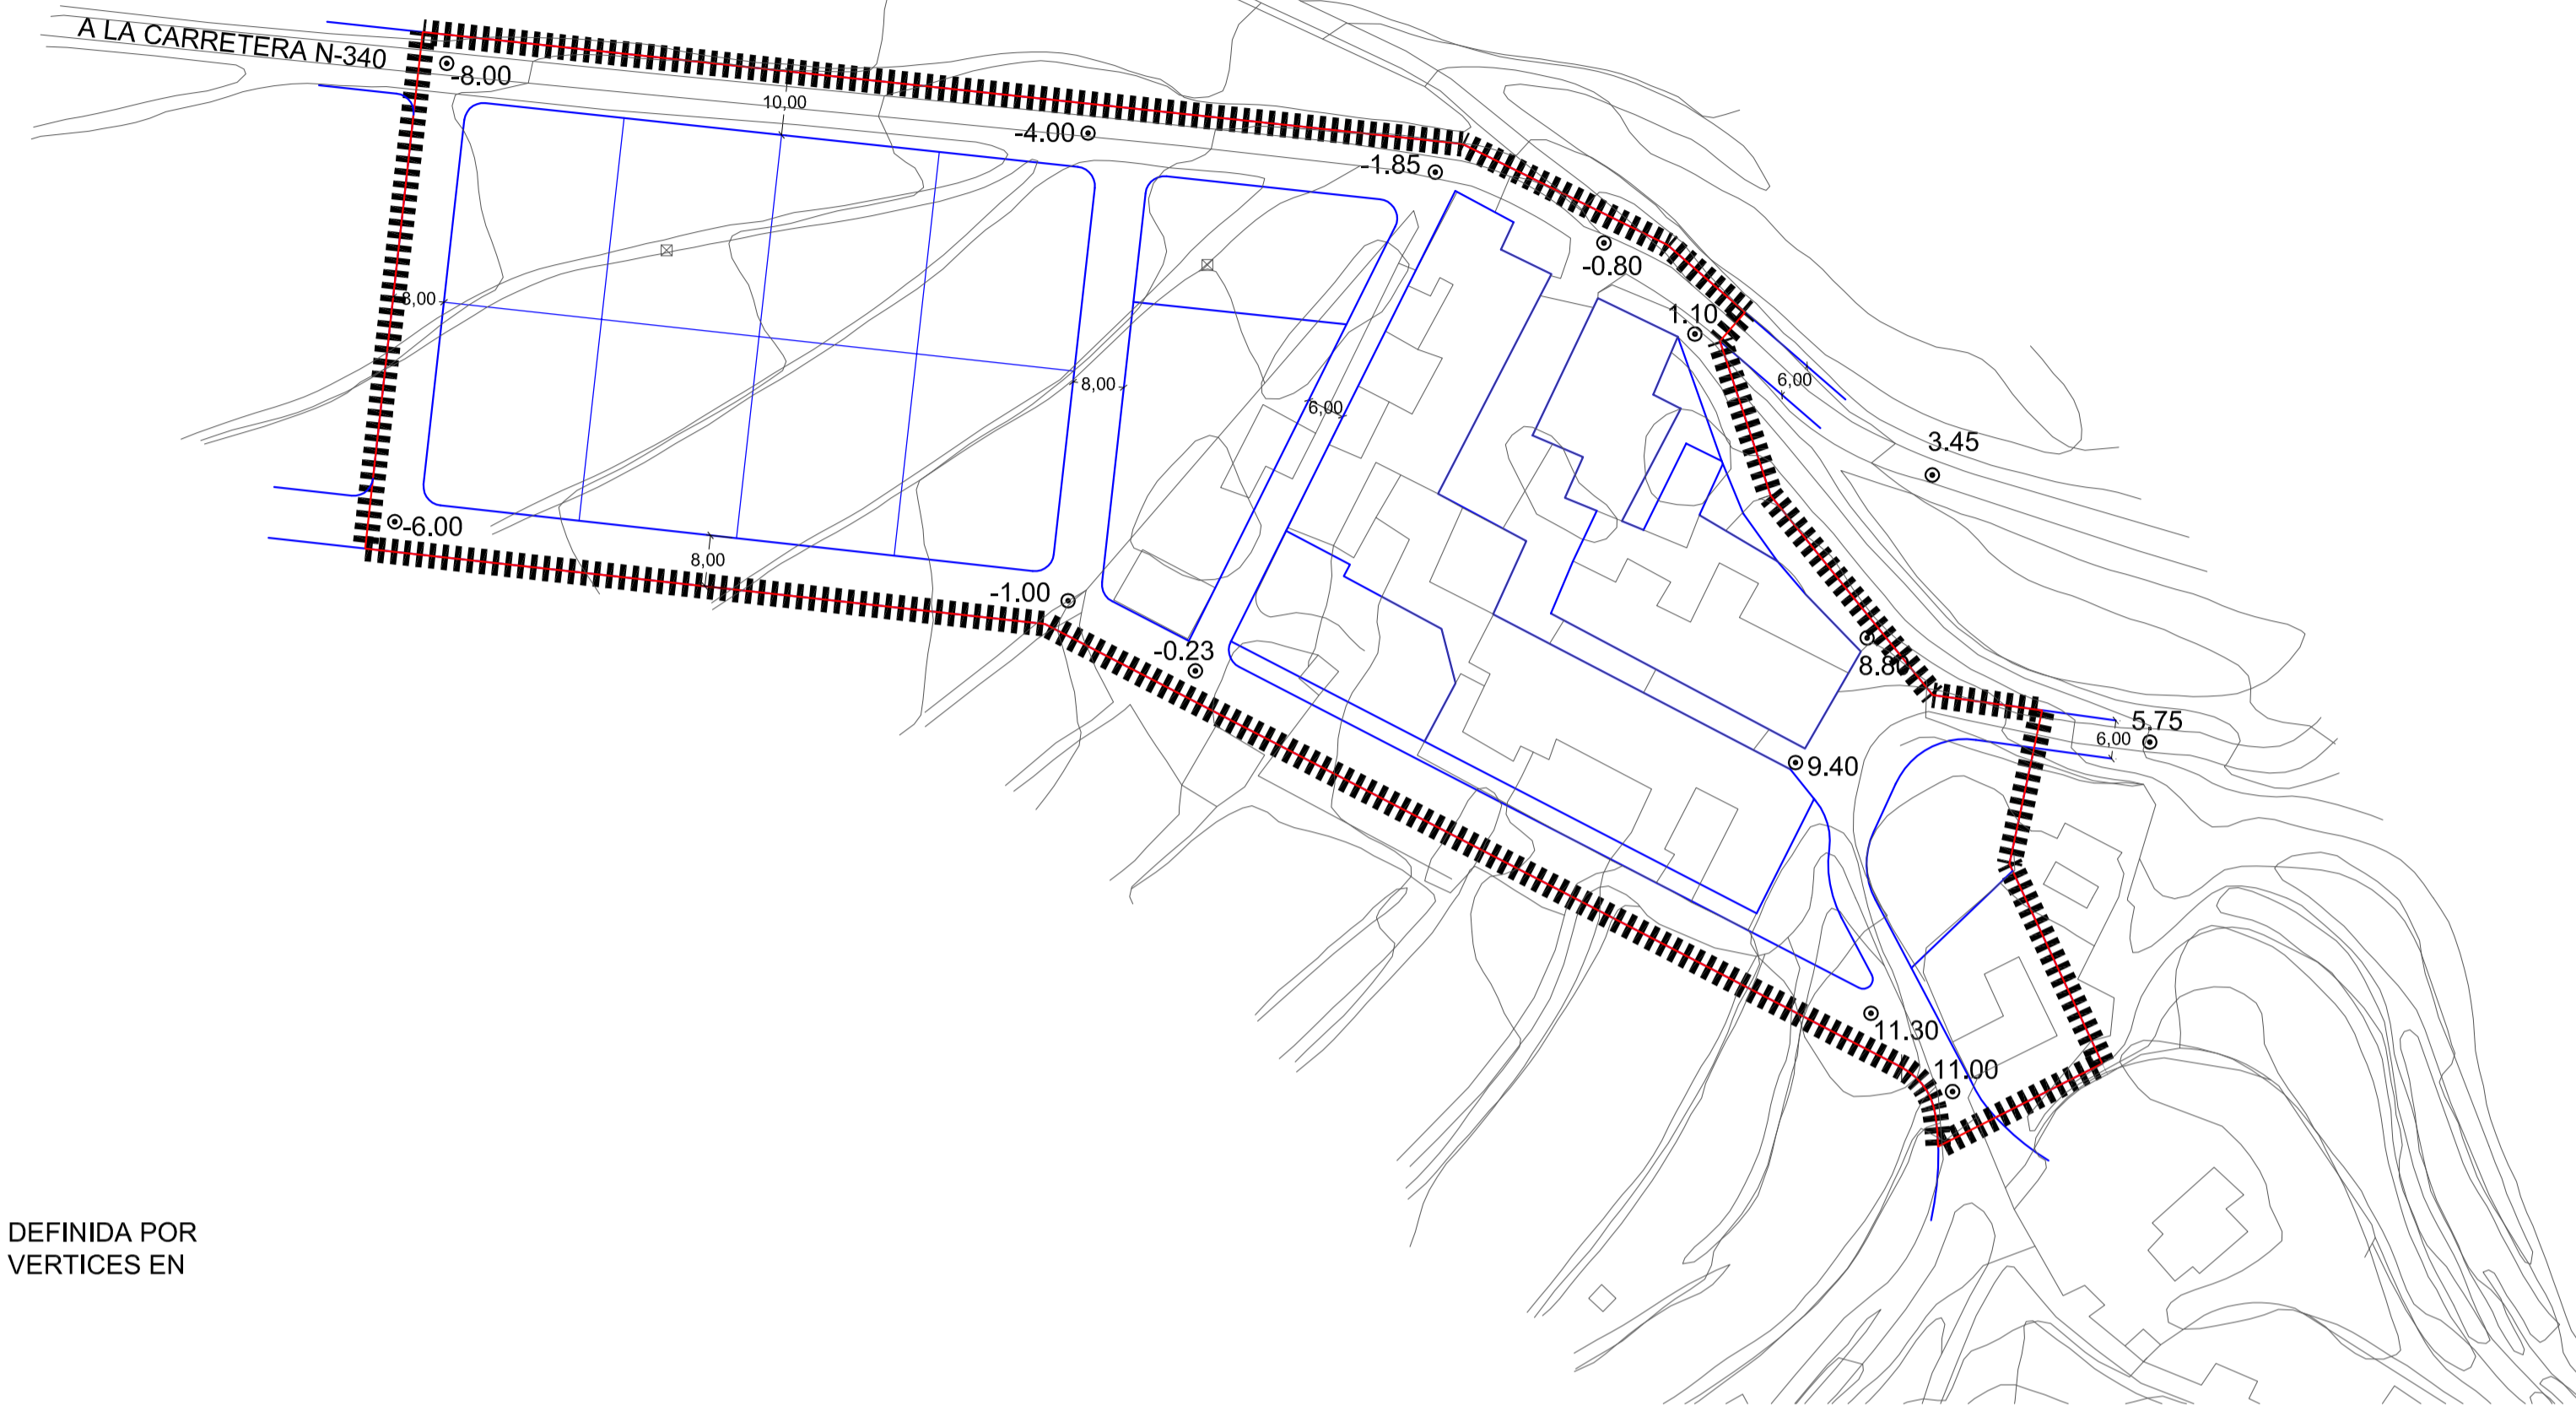


NOTA: LA RASANTE VIENE DEFINIDA POR LAS COTAS DE LOS VERTICES EN INTERSECCIONES

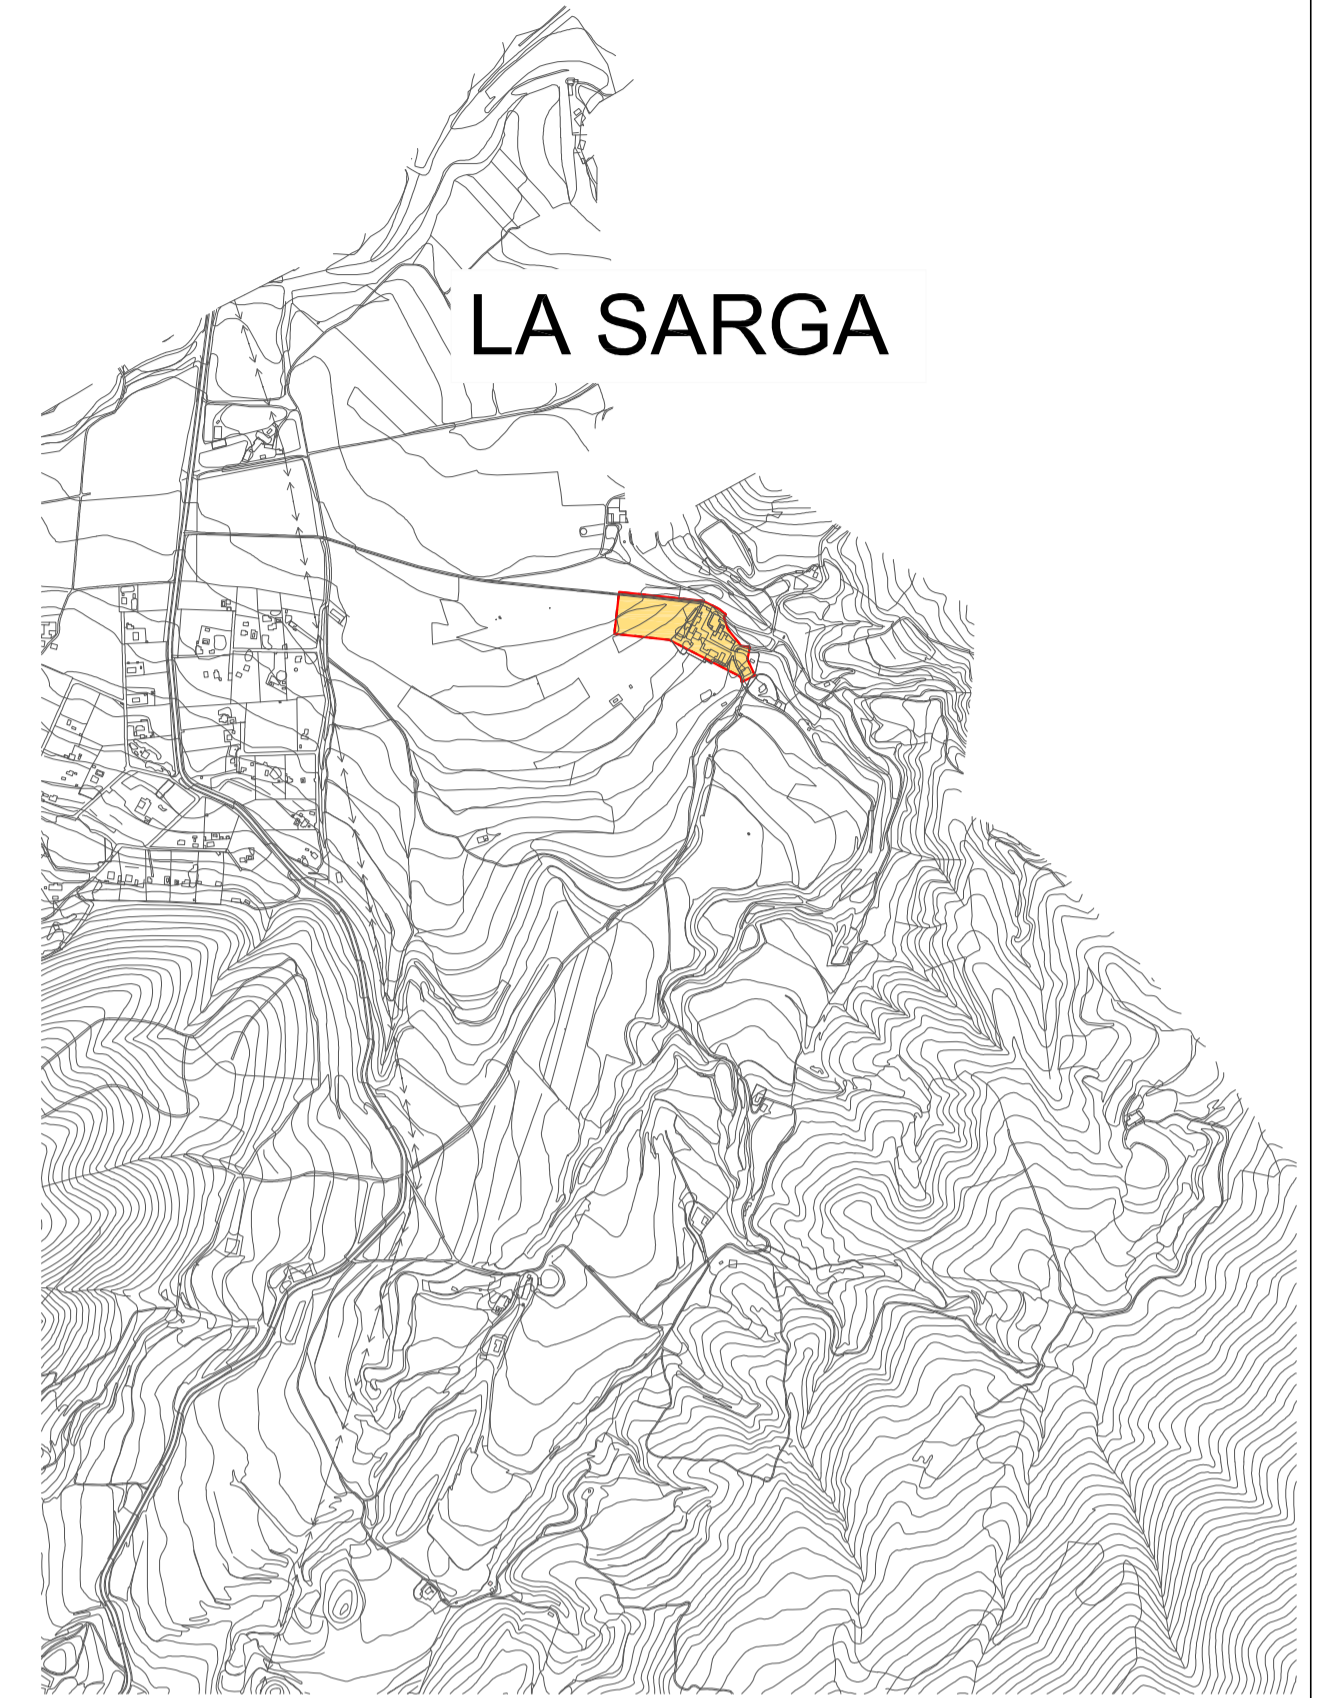

SIN ESCALA

ZONIFICACIÓN

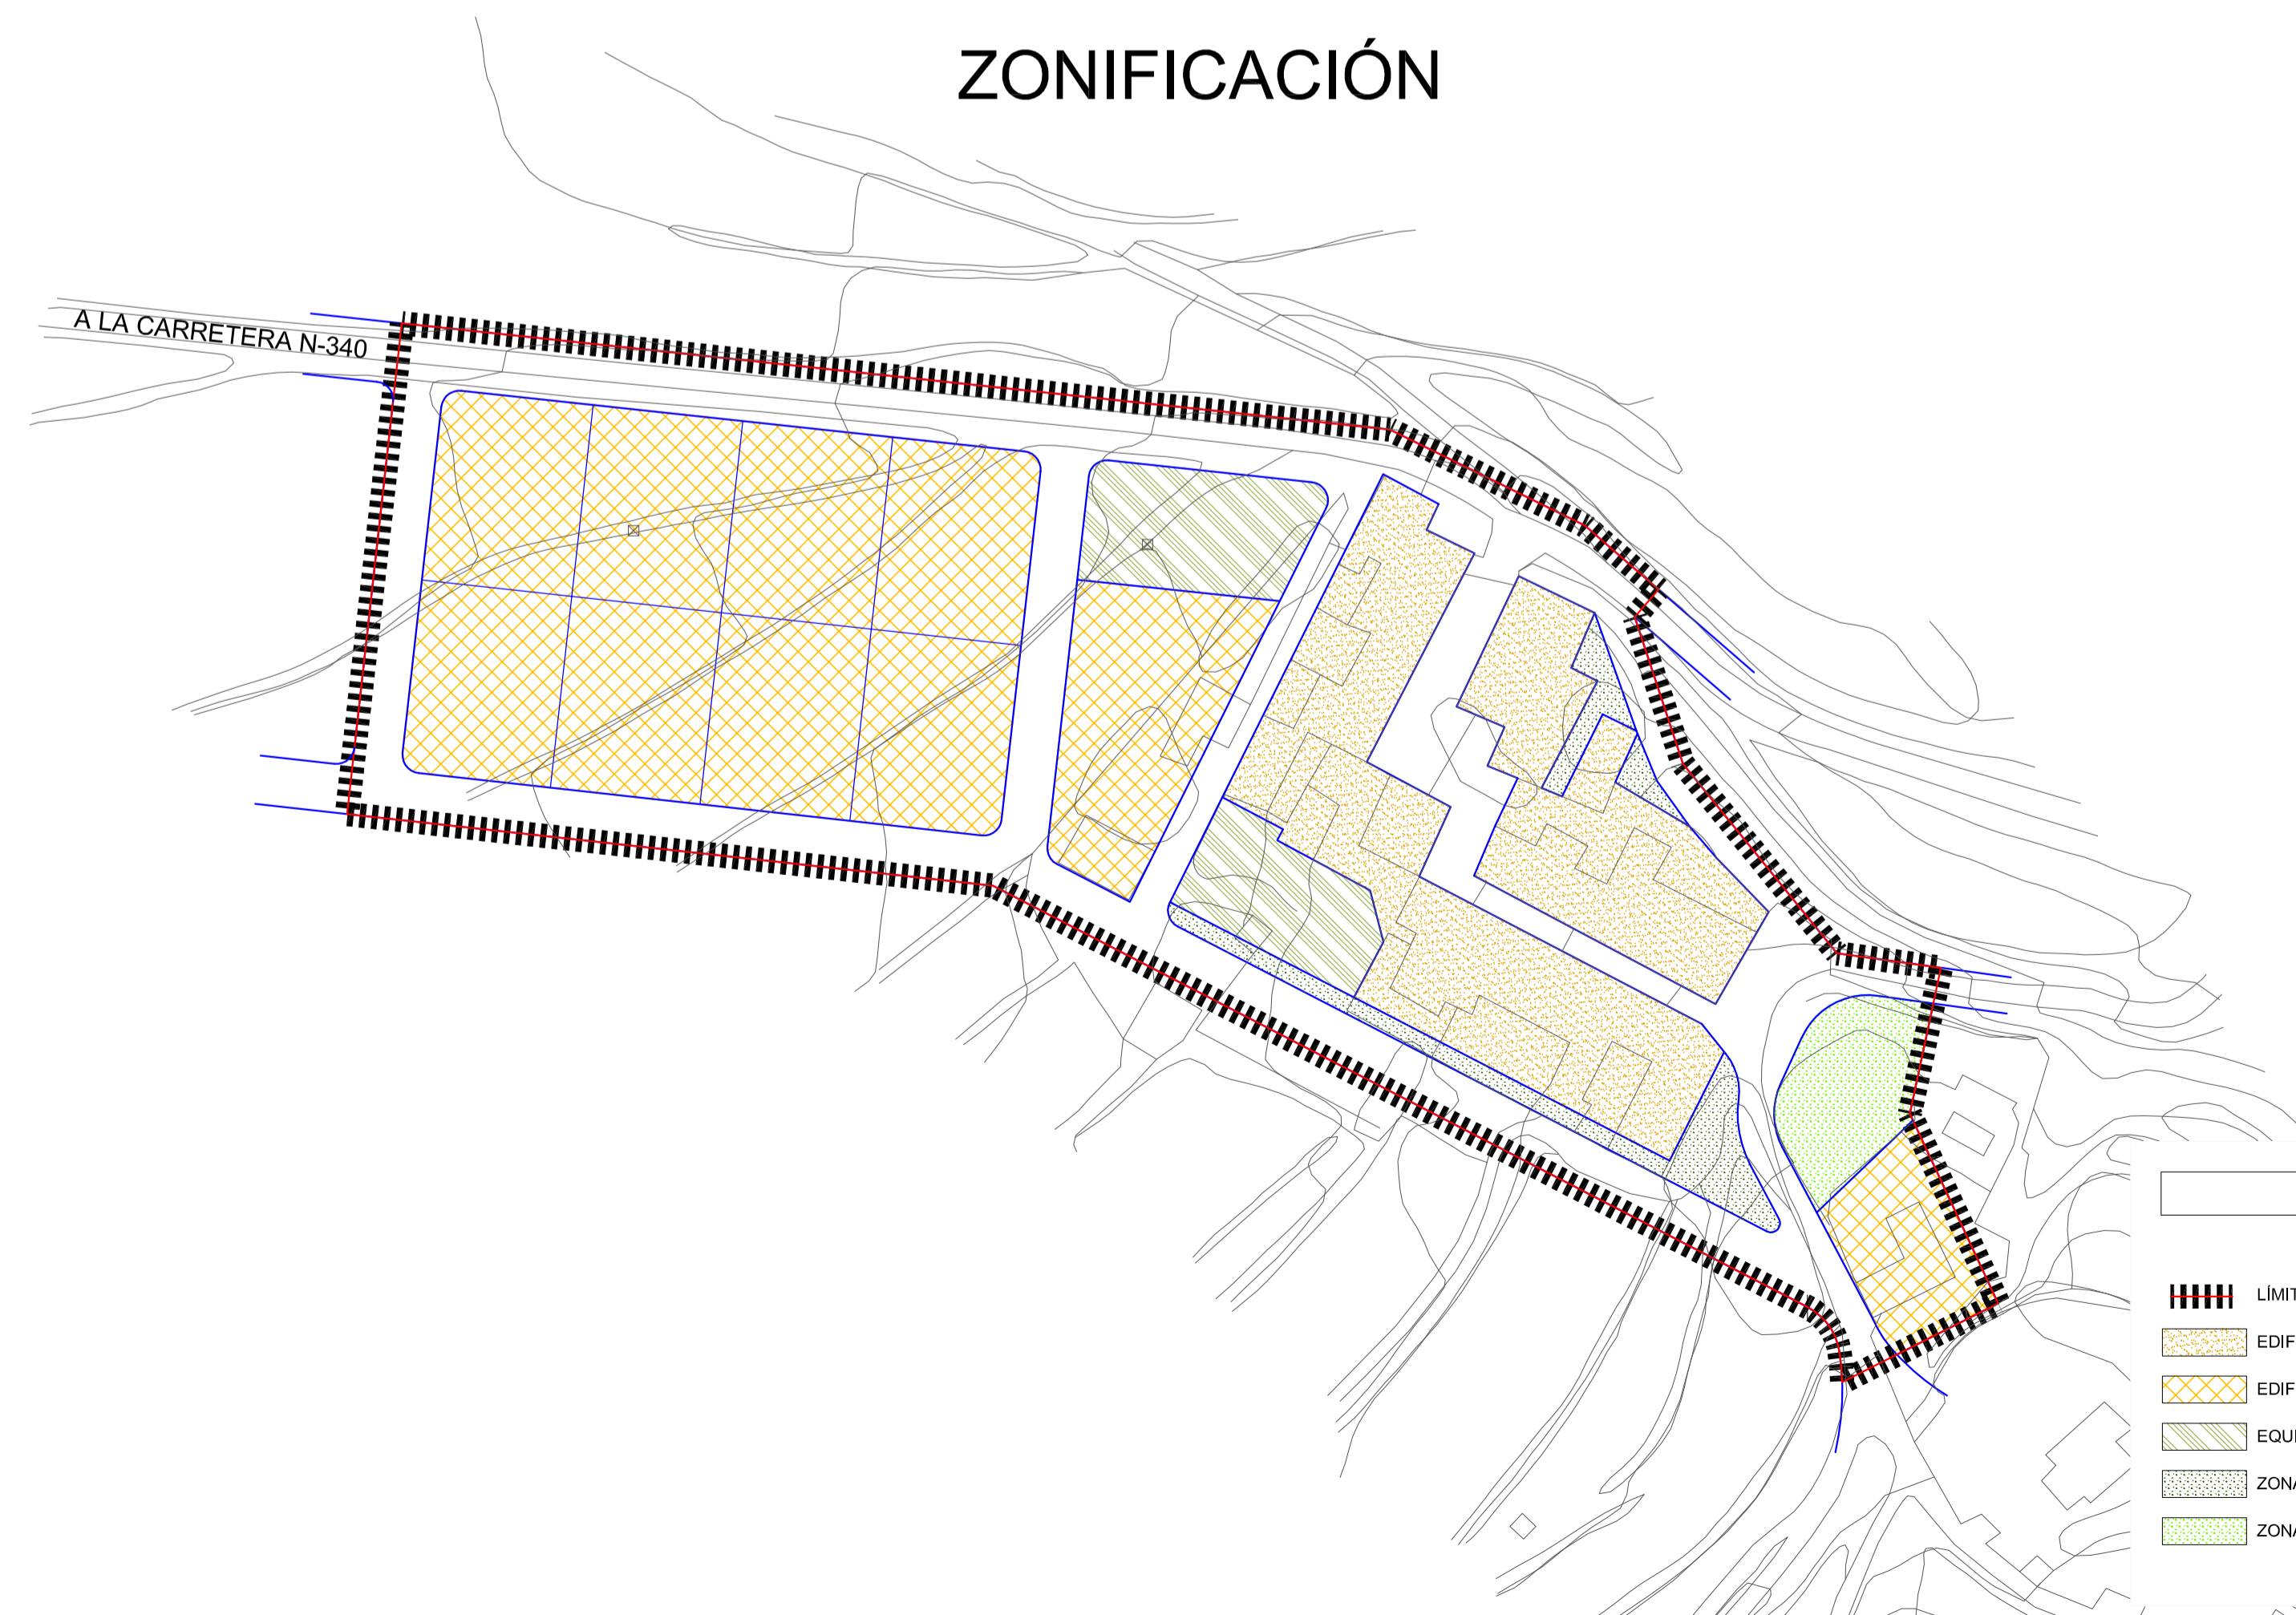

LEYENDA

- LÍMITE SUELO URBANO
- EDIFICACIÓN CERRADA
- EDIFICACIÓN VIVIENDAS UNIFAMILIARES AISLADAS
- EQUIPAMIENTO COMUNITARIO
- ZONAS VERDES PRIVADAS
- ZONAS VERDES

ESCALA GRÁFICA 0 10 20



AJUNTAMENT DE XIXONA

PLAN GENERAL DE ORDENACIÓN URBANA

ADAPTACIÓN Y REVISIÓN 1.982
 AUTOR: JUAN FERRER MARSAL. ICCP
 REFUNDICIÓN DE ORDENACIÓN VIGENTE
 Y ADAPTACIÓN A CARTOGRAFÍA DIGITAL MAYO 2010
 AUTOR: ANGEL VAILLO OLIVERAS. Arquitecto Municipal

escala 1:1.000

PLANO

11

PLANO DE PROYECTO

NÚCLEO URBANO DE LA SARGA