


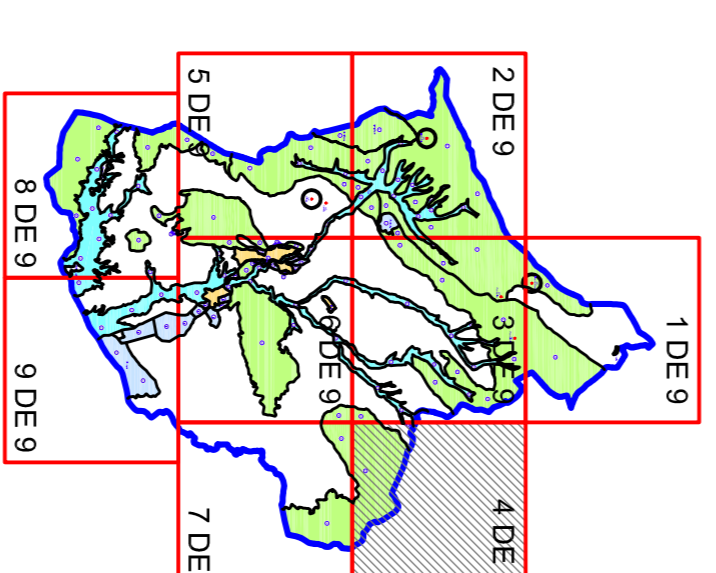

LEYENDA

SUELO URBANO		SUELO NO URBANIZABLE	
TIPO DE PROTECCIÓN:			
	SUELO URBANIZABLE		SUELO URBANIZABLE
T	TURÍSTICO	C	Causes
I	INDUSTRIAL	P	Patrimonial
R	RESIDENCIAL	E	Ecológico
SUELO RÚSTICO			
	EDIFICACIÓN O CONJUNTO DE ESPERA, PROTECCIÓN Y PERÍMETRO DE PROTECCIÓN DE POZO		

ESCALA GRÁFICA 0 10 20



AJUNTAMENT DE XIXONA

PLAN GENERAL DE ORDENACIÓN URBANA

ADAPTACIÓN Y REVISIÓN 1.982
AUTOR: JUAN FERRER MARSAU, ICCP

REFUNDICIÓN DE ORDENACIÓN VIGENTE
Y ADAPTACIÓN A CARTOGRAFÍA DIGITAL MAYO 2010
AUTOR: ANGEL VAILLO OLIVERAS, Arquitecto Municipal

PLANO DE PROYECTO

escala
1:10.000

PLANO

1
4 de 9

CLASIFICACIÓN DEL SUELO
DEL TÉRMINO MUNICIPAL

