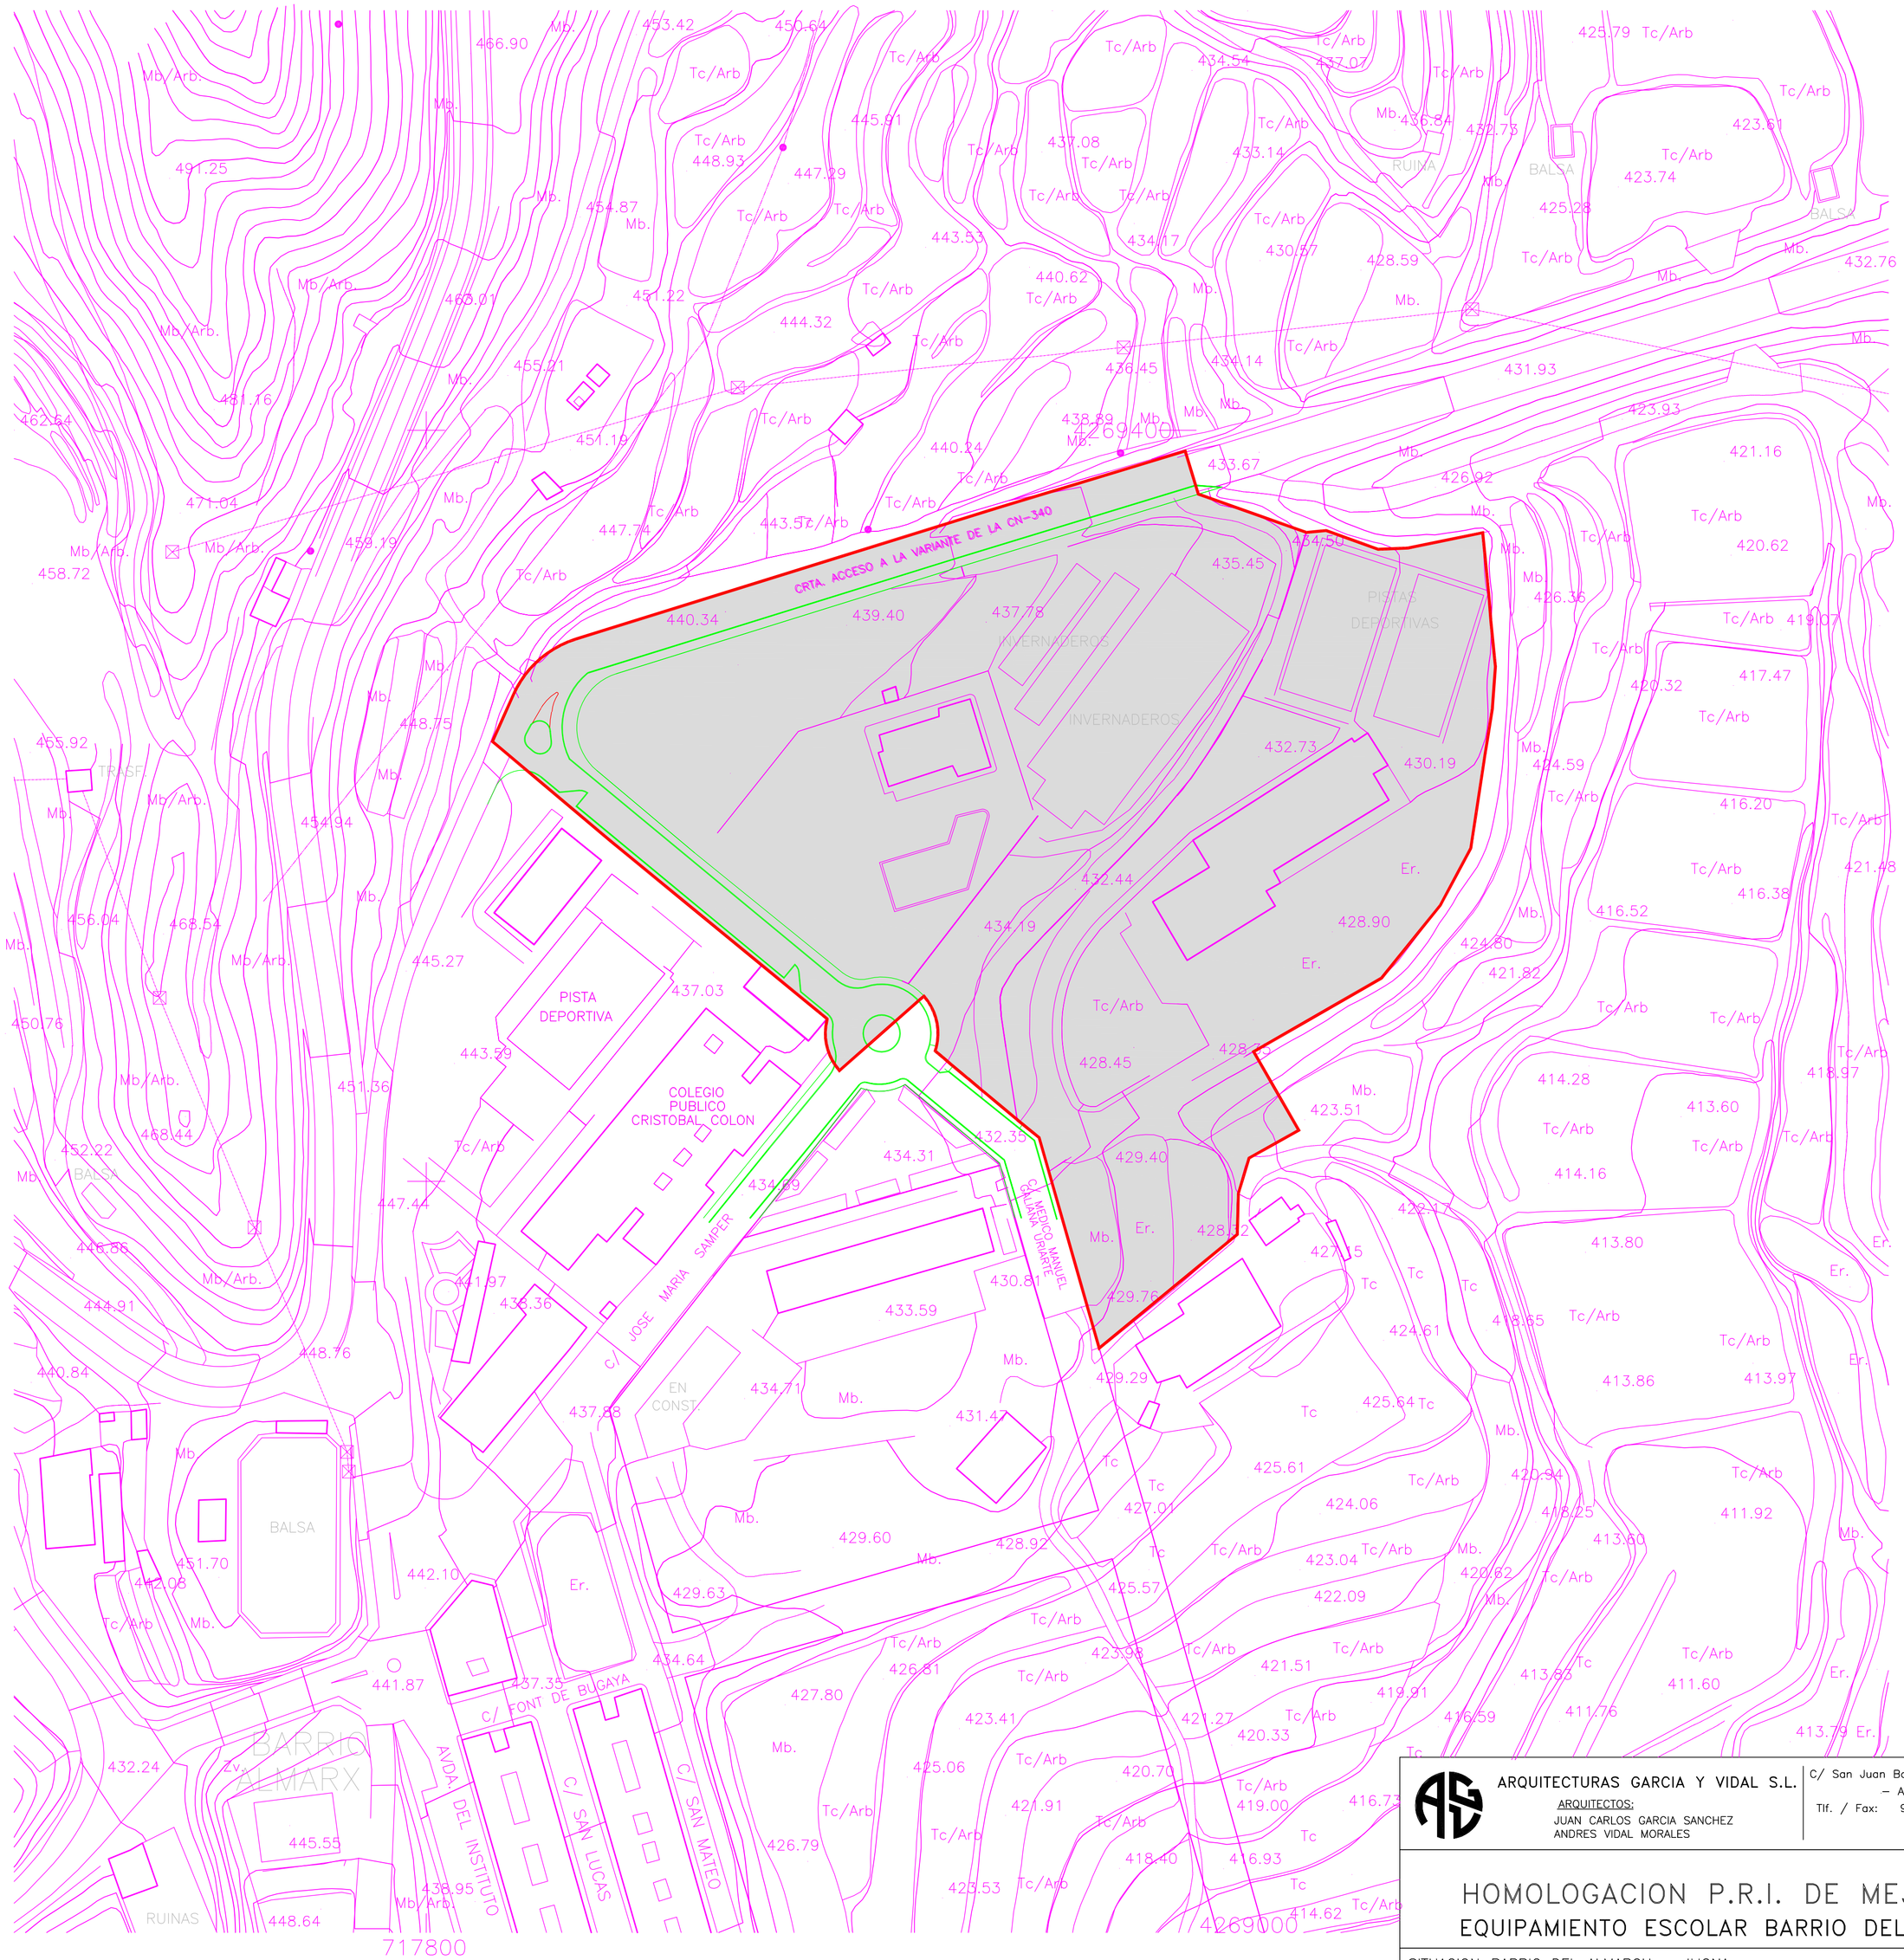

Sector . Superficie : 33.527 m2

ARQUITECTURAS GARCIA Y VIDAL S.L.
ARQUITECTOS:
JUAN CARLOS GARCIA SANCHEZ
ANDRES VIDAL MORALES
C/ San Juan Bosco Nº 3, Enpl. Dcha.
– ALICANTE –
Tlf. / Fax: 965 92 76 62

HOMOLOGACION P.R.I. DE MEJORA
EQUIPAMIENTO ESCOLAR BARRIO DEL ALMARCH

SITUACION: BARRIO DEL ALMARCH – JIJONA.

REF.: 002–04
FECHA: ENERO– 04
ESCALA: 1/1000

PLANO: **DELIMITACION DEL SECTOR**

PROMOTOR: PROMOTORA DE INMUEBLES DE AIGÜES

FIRMA ARQUITECTOS: JUAN C. GARCIA SANCHEZ ANDRES VIDAL MORALES

Nº DE PLANO **P- 2**