



LEYENDA

SUELO URBANO (SU)	SUELO NO URBANIZABLE (SNU)
..... PERIMETRO SUELO URBANO	(SNU P) SUELO NO URBANIZABLE DE PROTECCIÓN
- - - ZONA SUELO URBANO	TIPO DE PROTECCIÓN:
A ZONA SUELO URBANO	C Cauces
SUELO URBANIZABLE	P Paisajística
SUELO URBANIZABLE	V Viario
SECTORES HOMOLOGADOS CON PLANEAMIENTO DE DESARROLLO APROBADO	SISTEMA GENERAL (SG)
(SUP) SUELO URBANIZABLE PROGRAMADO	SISTEMAS GENERALES. RED PRIMARIA
(SUNP) SUELO URBANIZABLE NO PROGRAMADO	SISTEMA GENERAL. USUARIO MUNICIPAL (PARQUE Y RED PRIMARIA, USUARIO Y APROVECHAMIENTO)
(SUBL DOT) SUELO URBANIZABLE DOTACIONAL	SISTEMA GENERAL. EQUIPAMIENTO Y DOTACIONES P-AD (RED PRIMARIA, MANUTENCIÓN, SERVICIOS URBANOS, CEMENTERIOS)
SECTOR- Nº SECTOR	RED SECUNDARIA
	RED SECUNDARIA S-AD (RED SECUNDARIA, DOTACIONES PRIVADAS, RESERVA CEMENTERIOS)

ESCALA GRÁFICA 0 50 125

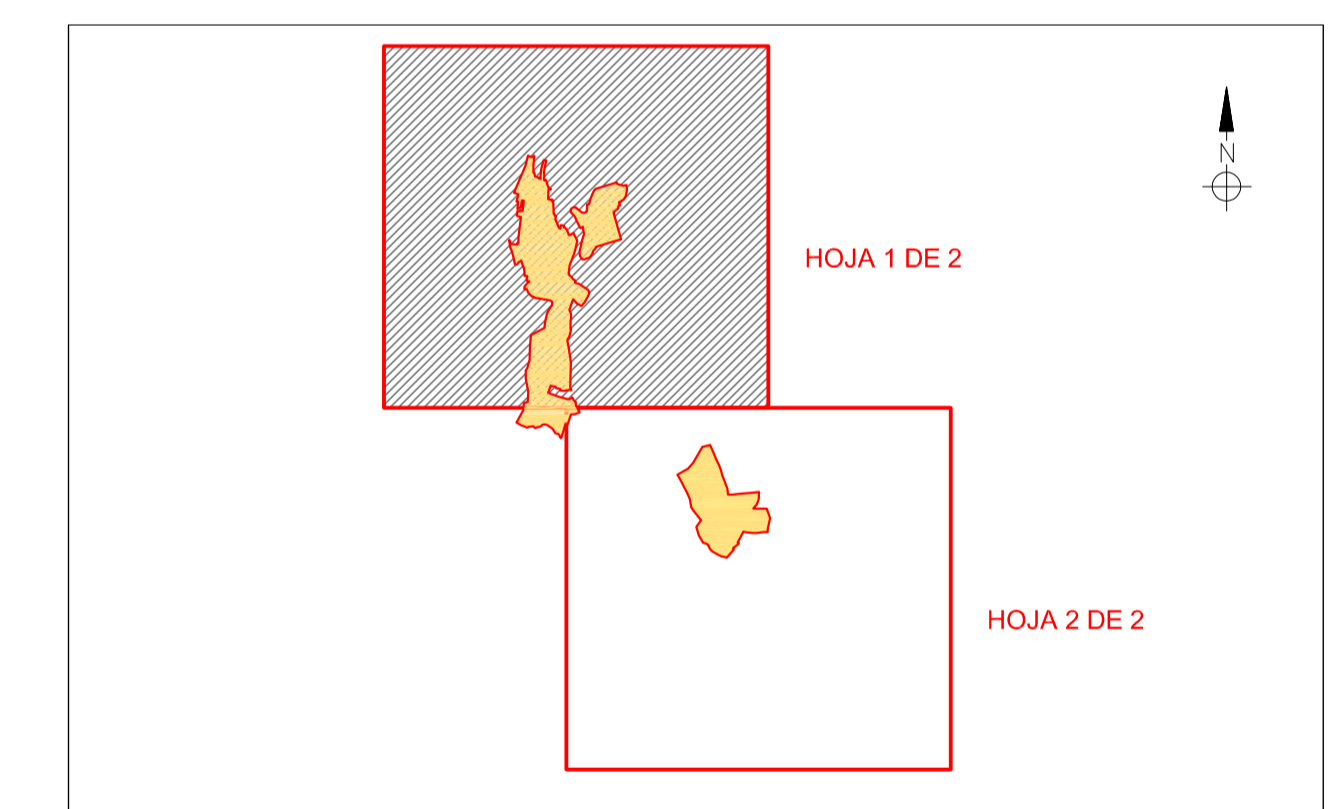

 **AJUNTAMENT DE XIXONA**

PLAN GENERAL DE ORDENACIÓN URBANA

ADAPTACIÓN Y REVISIÓN 1.982
AUTOR: JUAN FERRER MARSAL. ICCP

REFUNDICIÓN DE ORDENACIÓN VIGENTE Y ADAPTACIÓN A CARTOGRAFÍA DIGITAL MAYO 2010
AUTOR: ANGEL VAILLO OLIVERAS. Arquitecto Municipal

ACTUALIZACIÓN DE LA REFUNDICIÓN INCLUYENDO LA MODIFICACIÓN PUNTUAL Nº 20 DEL P.G.O.U. EN JULIO DE 2015

escala 1:10.000	PLANO DE PROYECTO
PLANO 4	USOS GLOBALES SISTMAS Y ZONAS
1 de 2	