



LEYENDA

SUELO URBANO (SU)	SUELO NO URBANIZABLE (SNU)
<ul style="list-style-type: none"> PERÍMETRO SUELO URBANO ZONA SUELO URBANO ZONA SUELO URBANO 	<ul style="list-style-type: none"> SUELO NO URBANIZABLE DE PROTECCIÓN TIPO DE PROTECCIÓN: <ul style="list-style-type: none"> C Cauces P Paisajística V Viario
SUELO URBANIZABLE	SISTEMA GENERAL (SG)
<ul style="list-style-type: none"> SUELO URBANIZABLE SECTORES HOMOLOGADOS CON PLANEAMIENTO DE DESARROLLO APROBADO 	<ul style="list-style-type: none"> SISTEMAS GENERALES, RED PRIMARIA <ul style="list-style-type: none"> SISTEMA GENERAL, IBERO MUNICIPAL P-RU-4U RED PRIMARIA, IBERO Y APARCAMENTOS SISTEMA GENERAL, EQUIPAMIENTO Y DOTACIONES PAD <ul style="list-style-type: none"> RED PRIMARIA, IBERO MUNICIPAL IBERO-SERVICIOS URBANOS, CEMENTERIOS
<ul style="list-style-type: none"> (SUP) SUELO URBANIZABLE PROGRAMADO (SUNP) SUELO URBANIZABLE NO PROGRAMADO (SUBL DOT) SUELO URBANIZABLE DOTACIONAL 	RED SECUNDARIA
SECTOR- Nº SECTOR	<ul style="list-style-type: none"> RED SECUNDARIA GDP RED SECUNDARIA DOTACIONES PRIVADAS, RESERVA CEMENTERIOS

ESCALA GRÁFICA 0 50 125

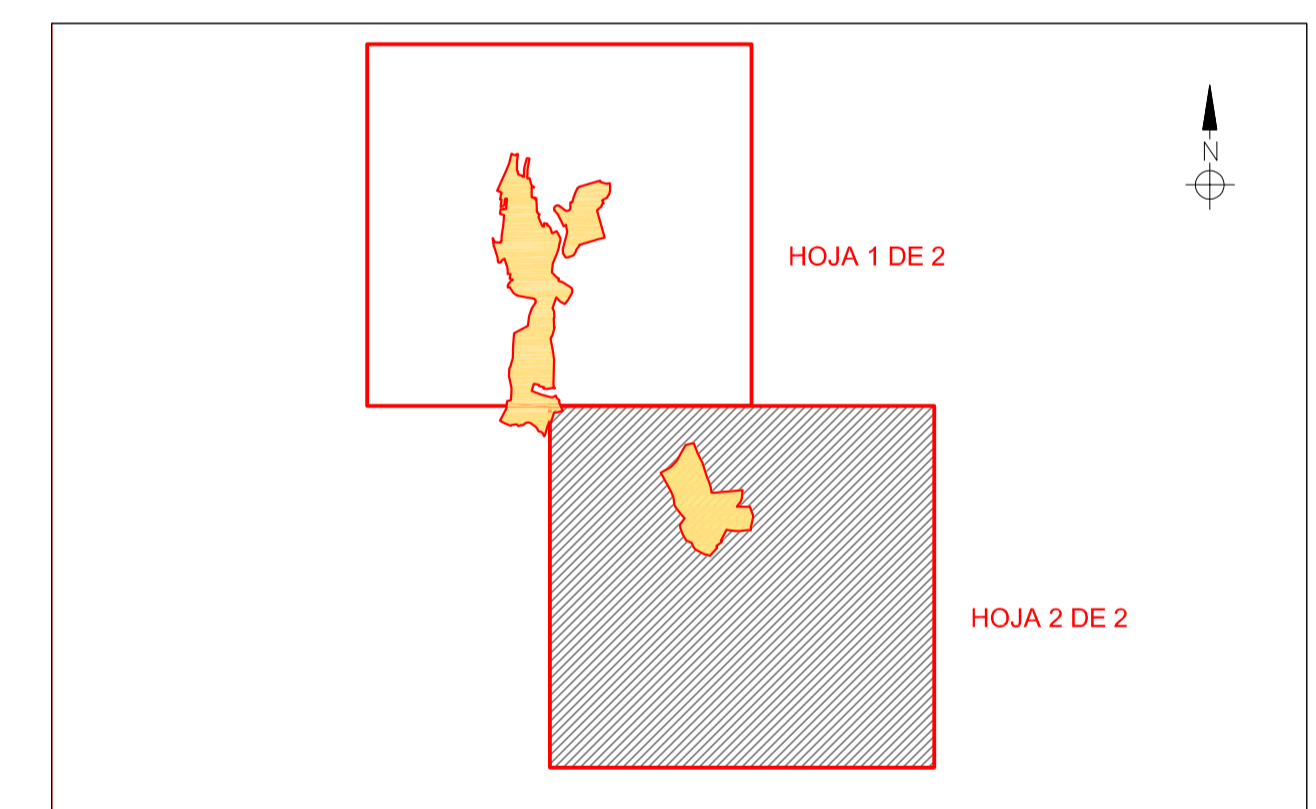

 **AJUNTAMENT DE XIXONA**

PLAN GENERAL DE ORDENACIÓN URBANA

ADAPTACIÓN Y REVISIÓN 1.982
AUTOR: JUAN FERRER MARSAL, ICCP

REFUNDICIÓN DE ORDENACIÓN VIGENTE Y ADAPTACIÓN A CARTOGRAFÍA DIGITAL MAYO 2010
AUTOR: ANGEL VAILLO OLIVERAS, Arquitecto Municipal

ACTUALIZACIÓN DE LA REFUNDICIÓN INCLUYENDO LA MODIFICACIÓN PUNTUAL Nº 20 DEL P.G.O.U. EN JULIO DE 2015

escala 1:10.000	PLANO DE PROYECTO
PLANO 4	USOS GLOBALES SISMAS Y ZONAS
2 de 2	