


RESERVA

CODIGO	ZONIFICACION	Nº MAXIMO VIVIENDAS	SUPERFICIE M ²
□	EQUIPAMIENTO SOCIAL	—	393.00
□	EQUIPAMIENTO DOCENTE	—	1.200.00
□	APARCAMIENTO	—	1.800.00
□	ZONA VERDE Y PEATONAL	—	5.374.82
□	RED VIARIA	—	5.611.50
A + B	VIVIENDA UNIFAMILIAR AISLADA, ADOSADA, ETC.	60	12.762.01
□	VIVIENDA UNIFAMILIAR AISLADA, ADOSADA, ETC.	23	3.541.06
□	VIVIENDA UNIFAMILIAR AISLADA, ADOSADA, ETC.	9	1.807.45
P 5.	VIVIENDA UNIFAMILIAR AISLADA	1/PARCELA	18.678.30
□	SERVICIO DE RIEGO EXISTENTE	—	4.16.87
□	ZONA VERDE Y PEATONAL, NO COM. PUNTES POR EXCEPT. 1% PTE.	—	2.199.20

SUPERFICIE TOTAL DEL POLIGONO **53.748.21**

NOTAS -

Promotor(es): D. ALEJANDRO MINA GARRIBELLI D. JOSE BERNABEU SOLER D. Fco. SIREVEN VERDU Y OTROS	
PLAN PARCIAL (SECTOR VII) Situacion: SECTOR VII P.G.O.U. JUDINA.	
FRANCISCO J. VIDAL SAEZ	301
PLAN DE PROYECTO ZONIFICACION	ESCALA 1/500

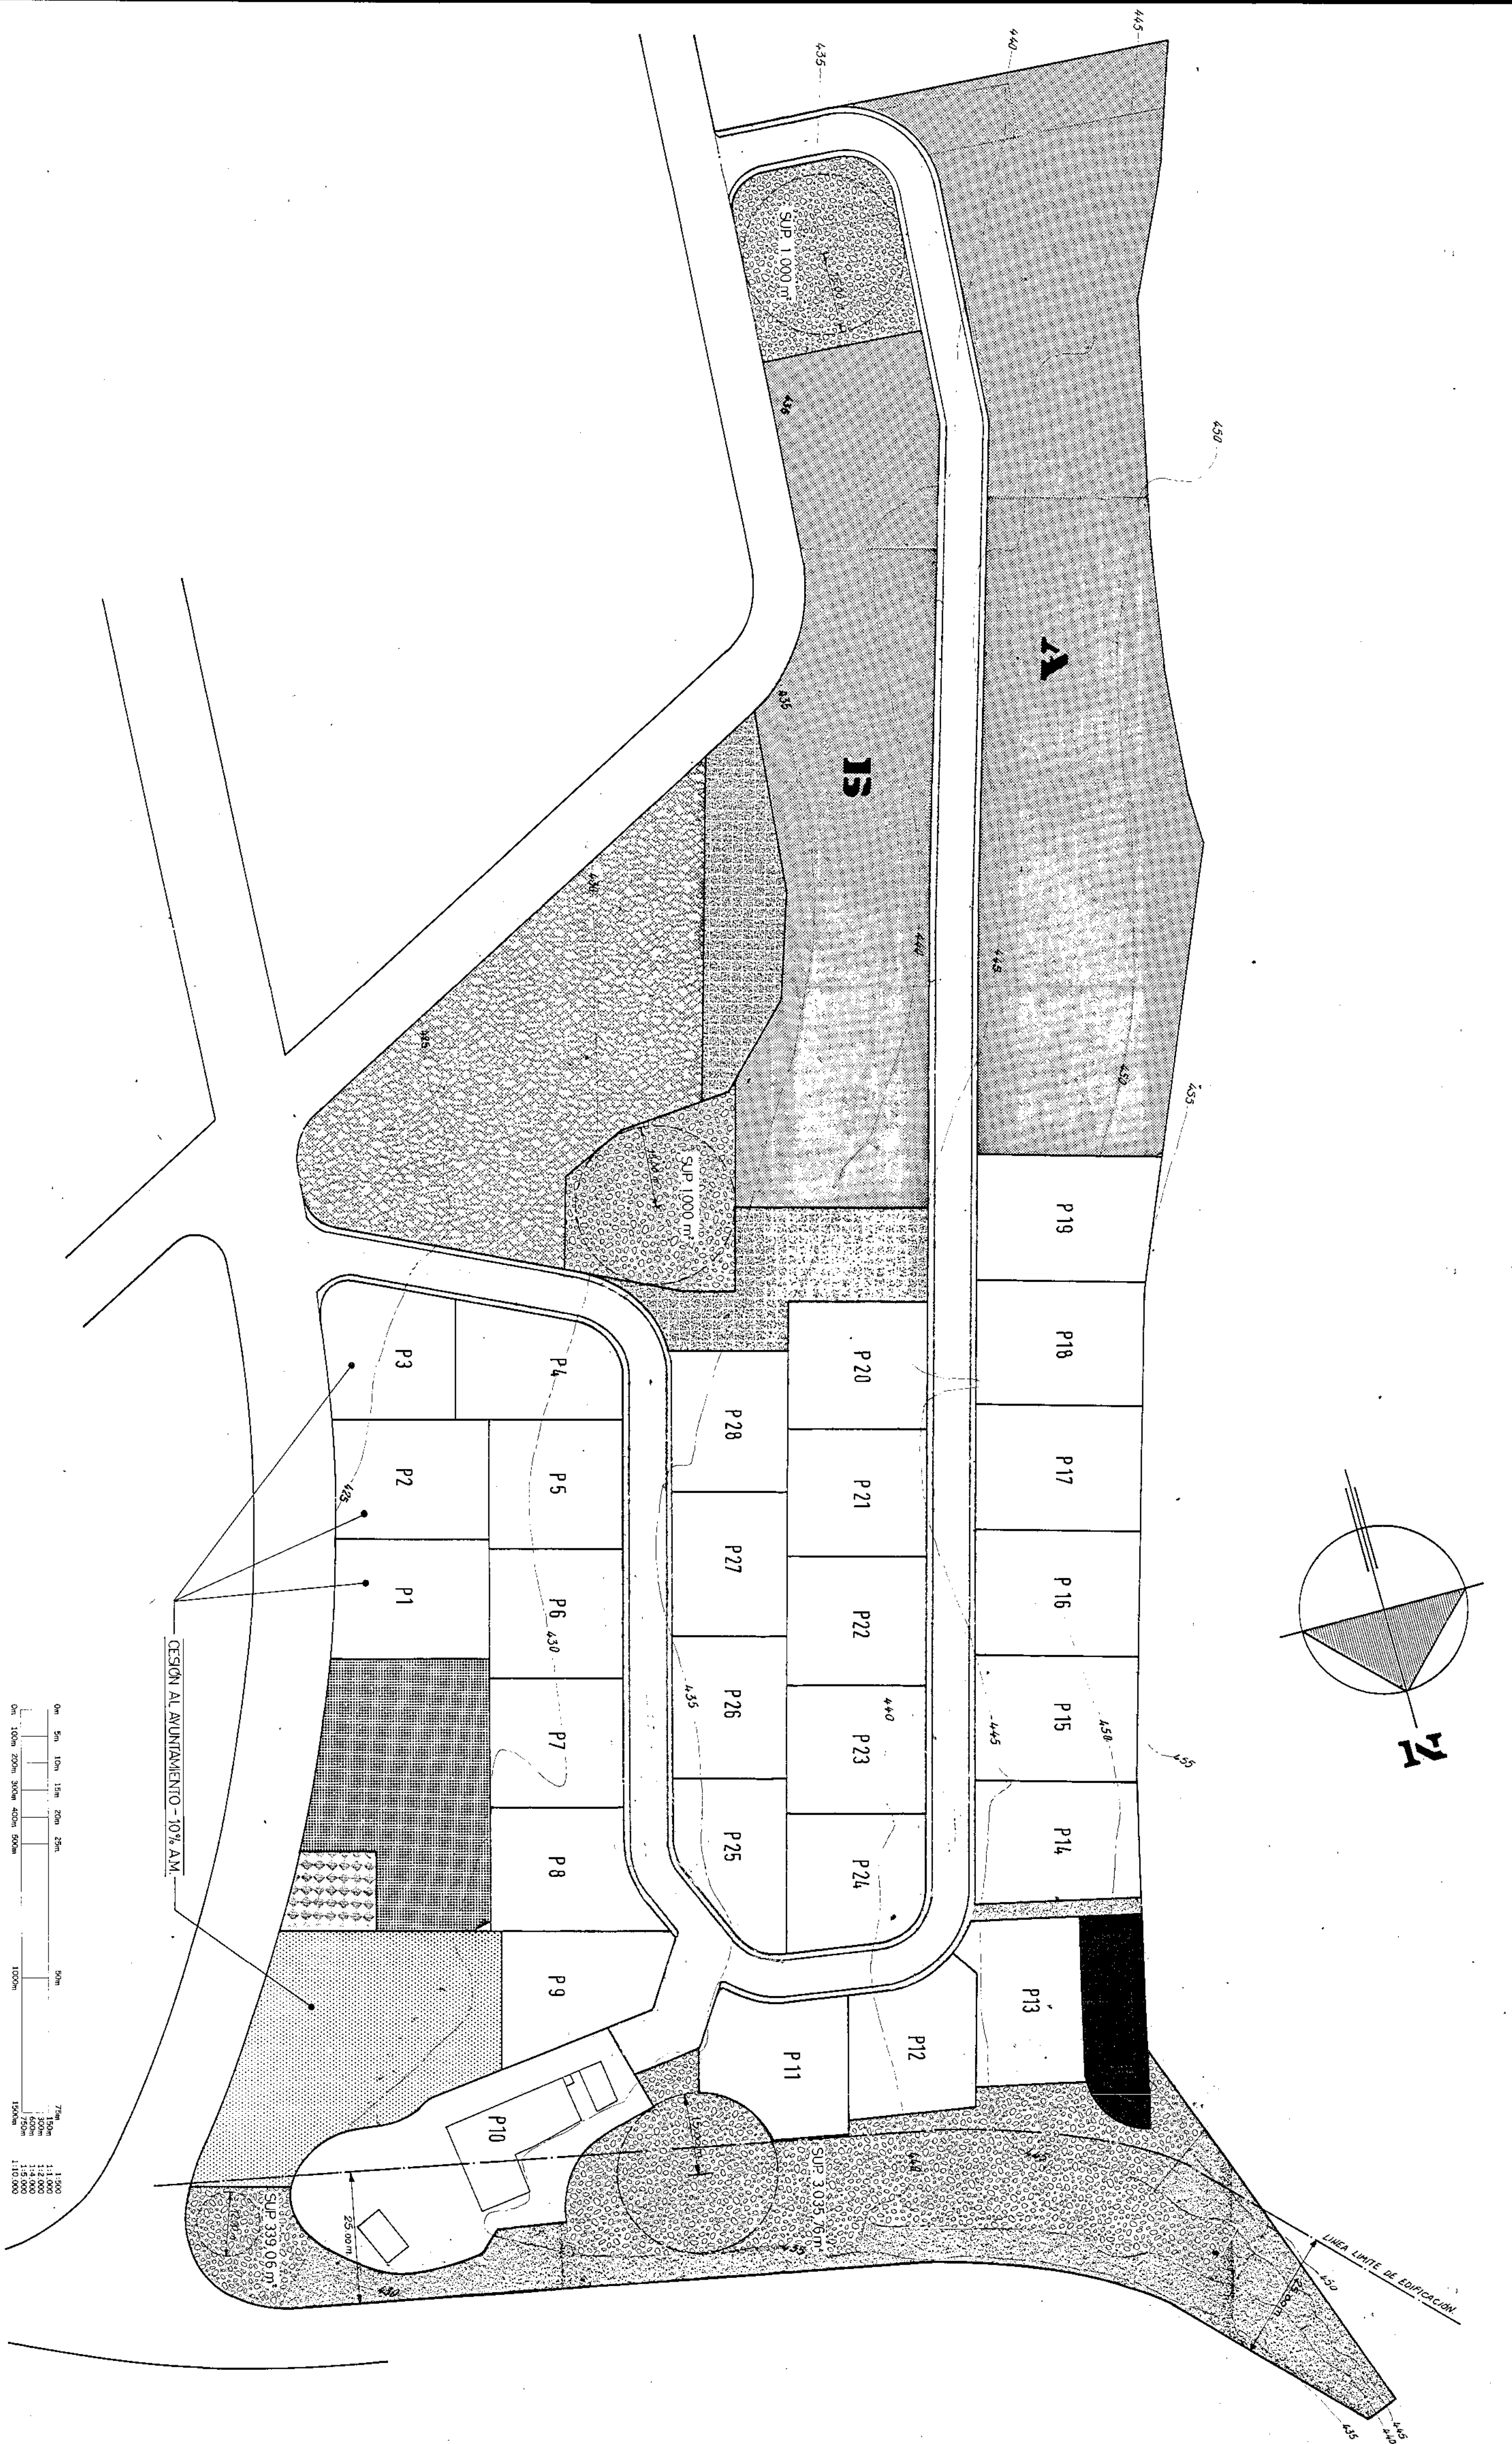

0m 5m 10m 15m 20m 25m
 0m 100m 200m 300m 400m 500m
 50m 100m
 75m 100m 125m 150m 175m 200m 225m 250m 275m 300m 325m 350m 375m 400m 425m 450m 475m 500m
 1.100 1.12.000 1.14.000 1.16.000 1.18.000 1.20.000

DESIGN AL AVUNTAMIENTO - 10% AM.