LEYENDA

SIMBOLO.	ESPECIFICACION.
1 2	RED VIARIA.

NOTAS.-

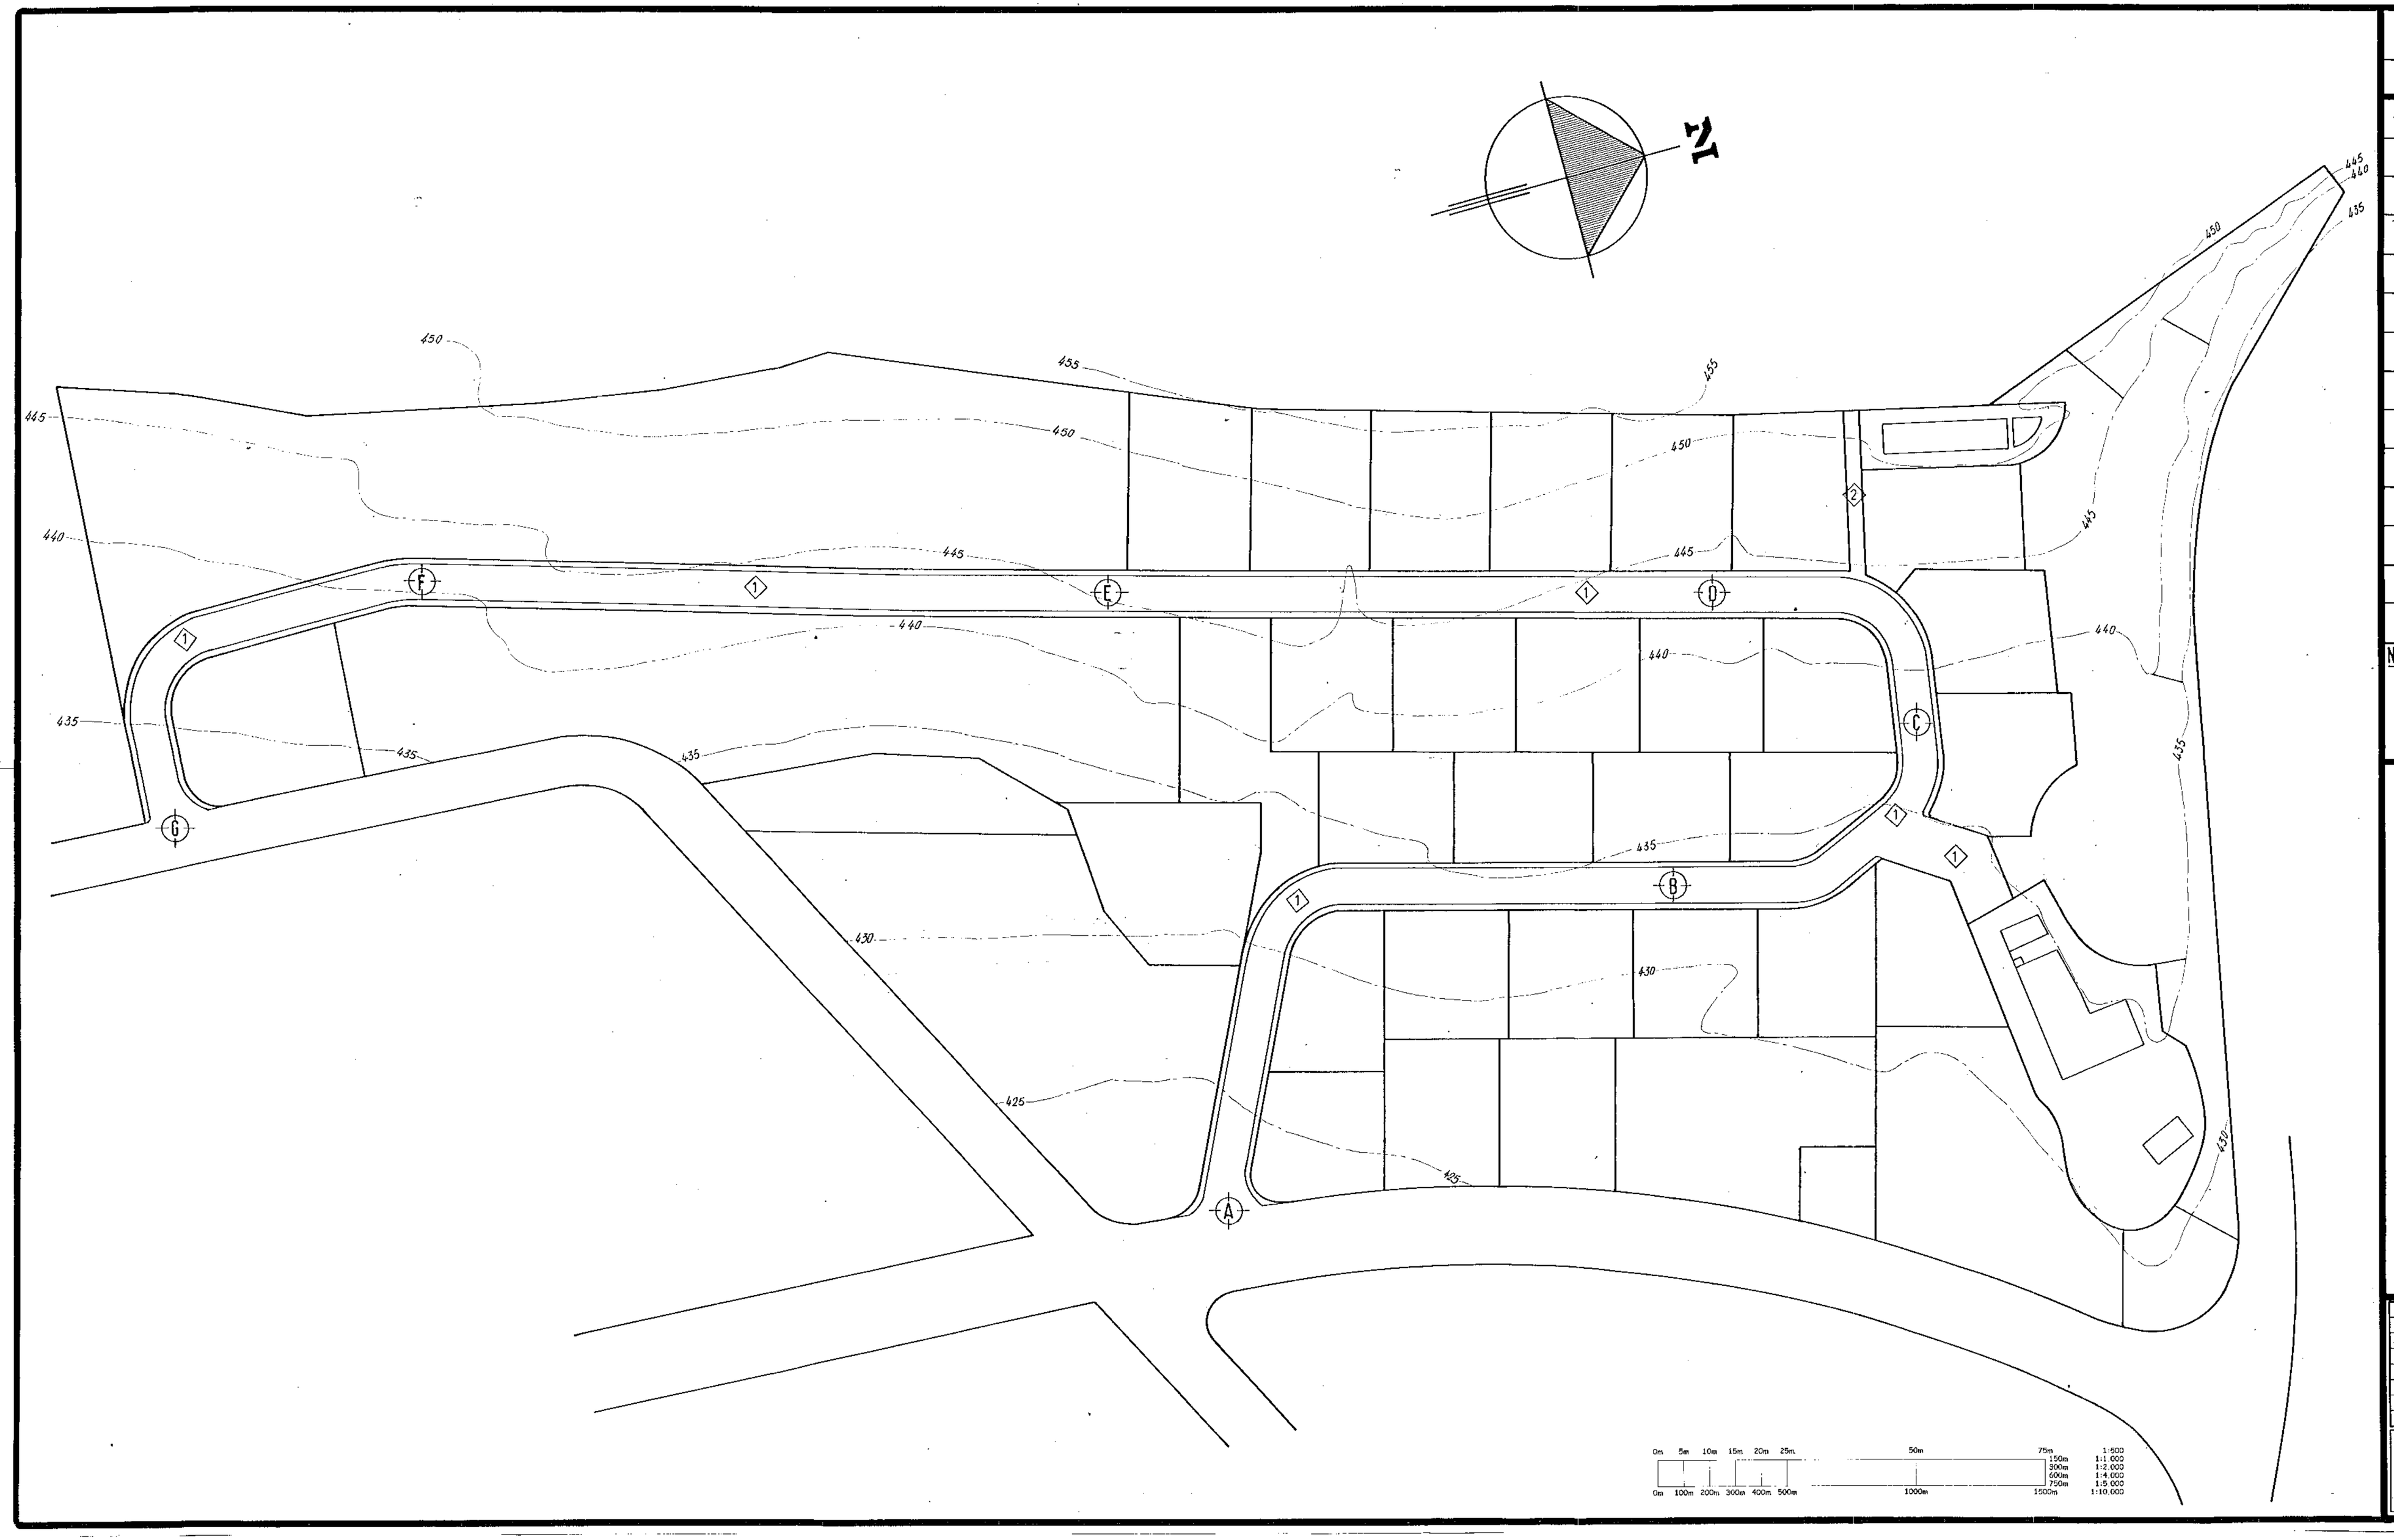

estudio de arquitectura y urbanismo	Promotores: D. ALEJANDRO MIRA CARBONELL D. JOSE BERNABEU SOLER D. Fco. SIRVENT VERDU y otros	
	PLAN PARCIAL (SECTOR VII)	
	Situacion: SECTOR VII P.G.O.U. JIJONA.	
francisco j. vidal saez	REFERENCIA 301	Nº de plano 2-6
	PLAND DE PROYECTO RED VIARIA Y PEATONAL	FECHA MAYO 1988 MODIFICACION 11-11-91 / ESCALA 1/500