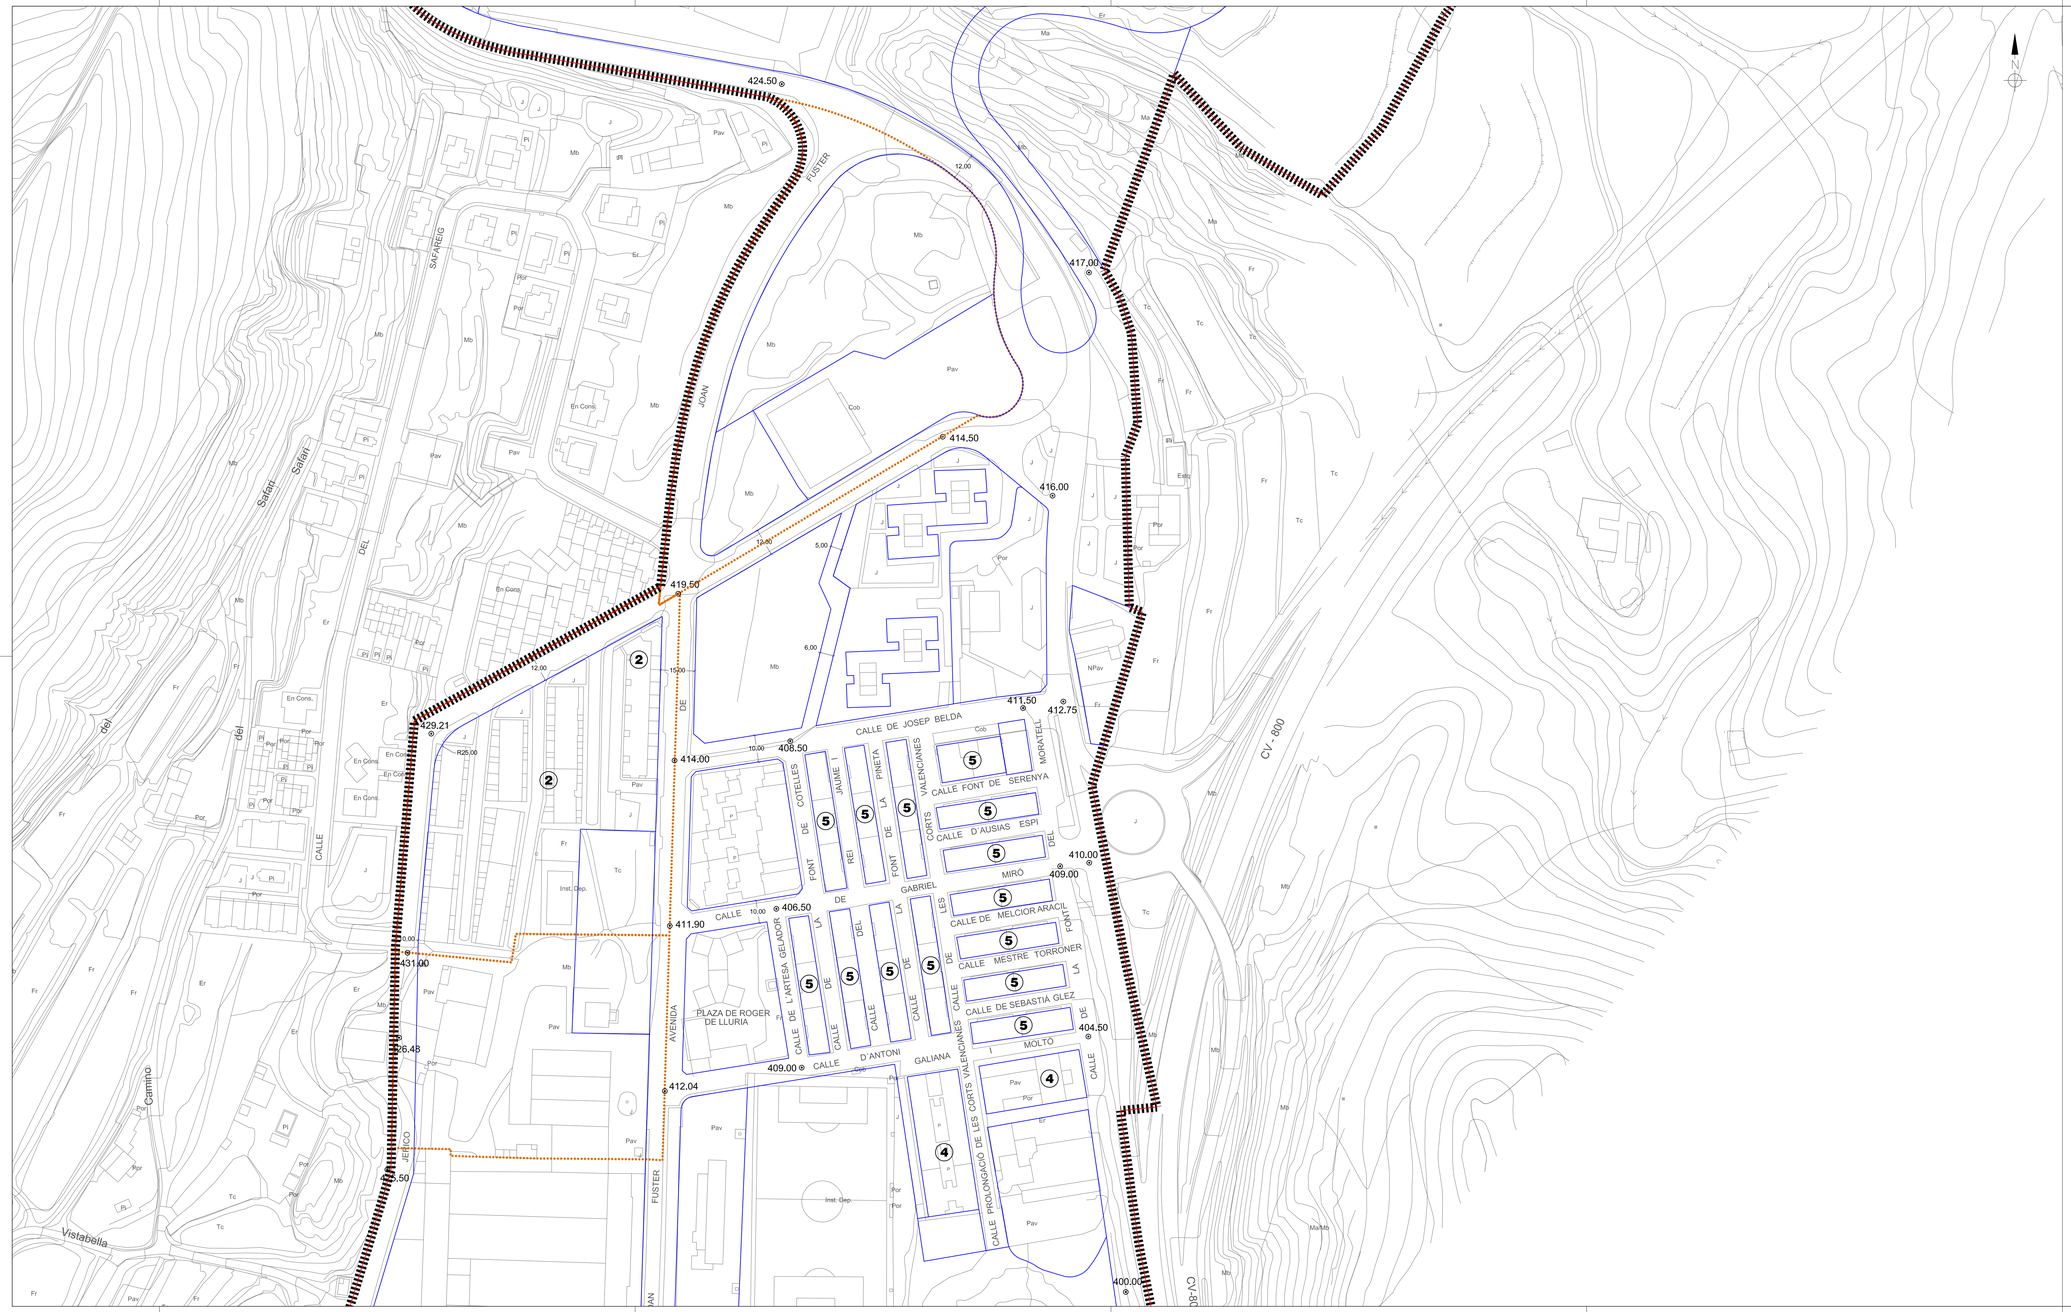

LEYENDA

- PERIMETRO SUELO URBANO
- ALINEACIONES
- POLÍGONO O UNIDAD DE ACTUACIÓN
- FACHADA SOBRE LA QUE SE MIDE EL NUMERO DE PLANTAS
- (X) NUMERO DE PLANTAS

ESCALA GRÁFICA 0 10 25

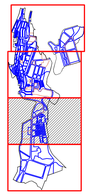

HOJA 1 DE 4

HOJA 2 DE 4

HOJA 3 DE 4

HOJA 4 DE 4

N

AJUNTAMENT DE XIXONA

PLAN GENERAL DE ORDENACIÓN URBANA

ADAPTACIÓN Y REVISIÓN 1.982
AUTOR: JUAN FERRER MARSAL. ICCP

REFUNDICIÓN DE ORDENACIÓN VIGENTE Y ADAPTACIÓN A CARTOGRAFÍA DIGITAL MAYO 2010
AUTOR: ANGEL VAILLO OLIVERAS. Arquitecto Municipal

escala 1:1.000	PLANO DE PROYECTO
PLANO 7 3 de 4	ALINEACIONES, RASANTES Y ALTURAS